



# Montāžas shēma

## Bruģis A 15 - B 125

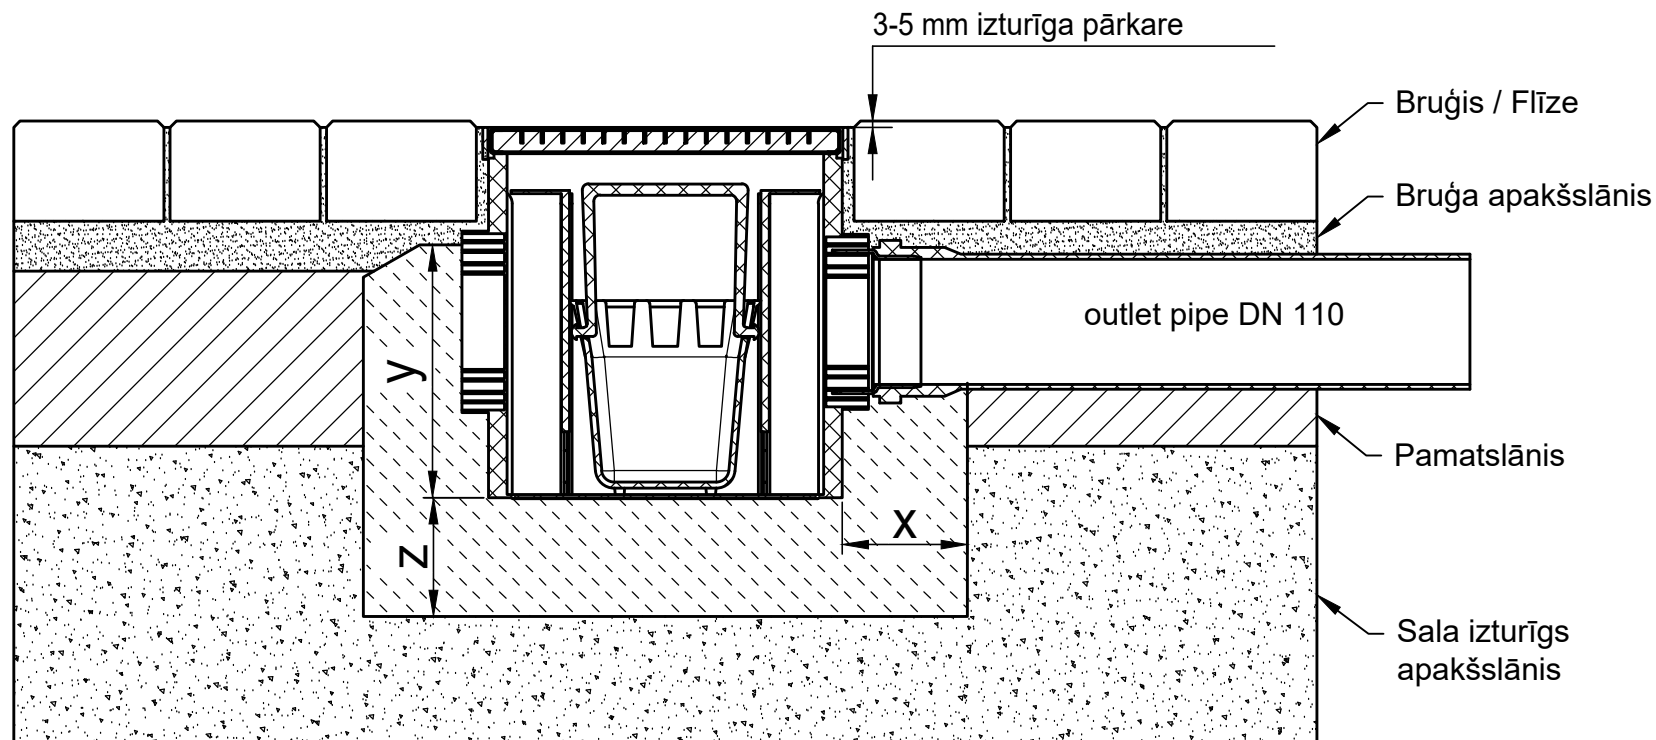

\*  $y \geq$  elementa augstums - 10 cm

Slodzes klases saskaņā ar EN 1433 / DIN 19580		<b>A 15</b>	<b>B 125</b>	<b>C 250</b>	<b>D 400**</b>	<b>E 600</b>	<b>F 900</b>	Piemērots šādām kanālu sistēmām: <b>RECYFIX POINT 30x30</b>
Betona pamats: platums x / biezums z / augstums y (cm)		10 / 10 / *	10 / 10 / *					
Betona pamatnes minimālā kvalitāte								
EN 206-1 / DIN 1045-2	bez sala brismām uz sānu malām	C 20/25	C 20/25					
	ar sala brismām uz sānu malām	C 30/37 XD 1	C 30/37 XD 1					
Dotie uzstādīšanas piemēri atbilst jauniem tehniskiem nosacījumiem, iepriekšējie piemēri nav derīgi. Pirms uzstādīšanas, pārbaudiet piemēra aktualitāti <a href="http://www.hauraton.lv">www.hauraton.lv</a> mājaslapā. Attiecībā uz mājokļu projektiem ir jānodrošina hermetizācijas slāņi zem kanāliem.		Datums 25.10.2018		Mūsu vispārējie instalācijas padomi ir piemērojami.			Standarts DIN A4	 Maskavas iela 322, LV-1063, Rīga, Latvija Tālr. 29226763 info@ambk.lv
		0000041211.dwg EBBw					mērogs 1:6	
		RF-POINT 30x30 mit Gussrost Sterndesign Einbaubeispiel Klasse B 125 in Pflaster						

\*\* Nav paredzēts izmantošanai zonas ar patstāvīgu transportlīdzekļu kustību vai uz automaģistrālēm